



20mm

450

Alle Maße in mm

## Umrechnungsfaktoren

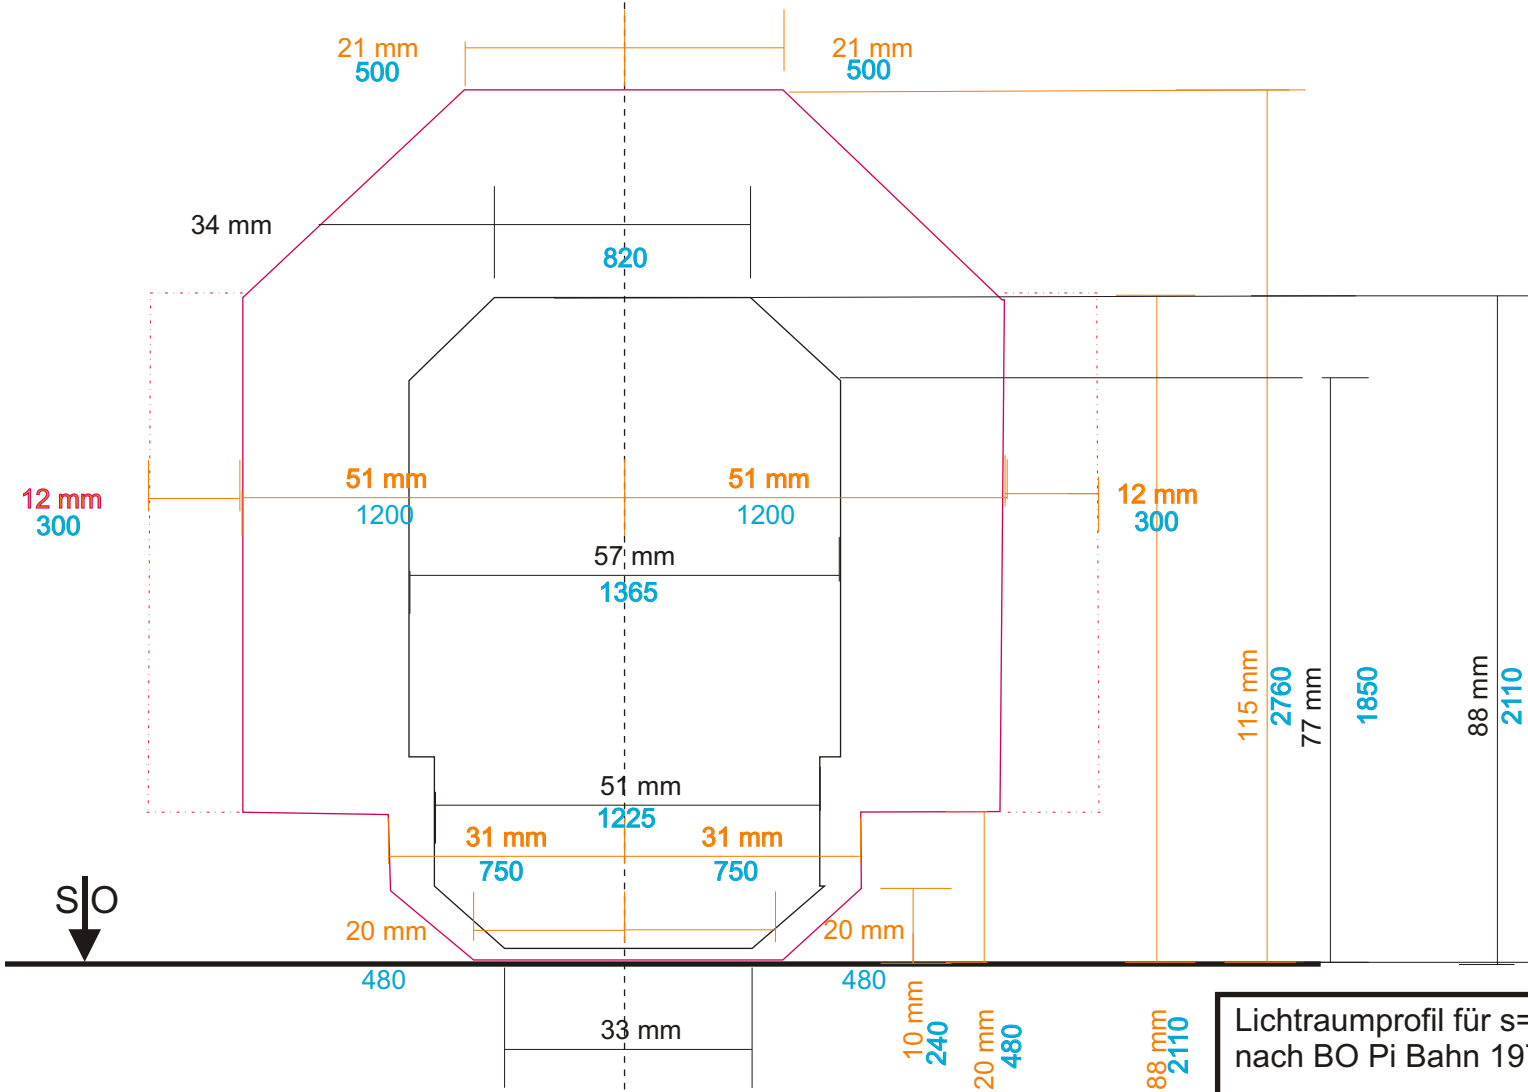
für M 1: 25

**24\*100/25= 96%**

für M1: 22,5

$$24 \cdot 100 / 22,5 = 106,67\%$$

für M 1: 20,3

$$24 \cdot 100 / 20,3 = 118.2\%$$


Lichtraumprofil für s= 381 mm  
nach BO Pi Bahn 1979

M 1: 24

Gez. 16.06.10 Ku.