


# Hallenplan Schenklingfeld

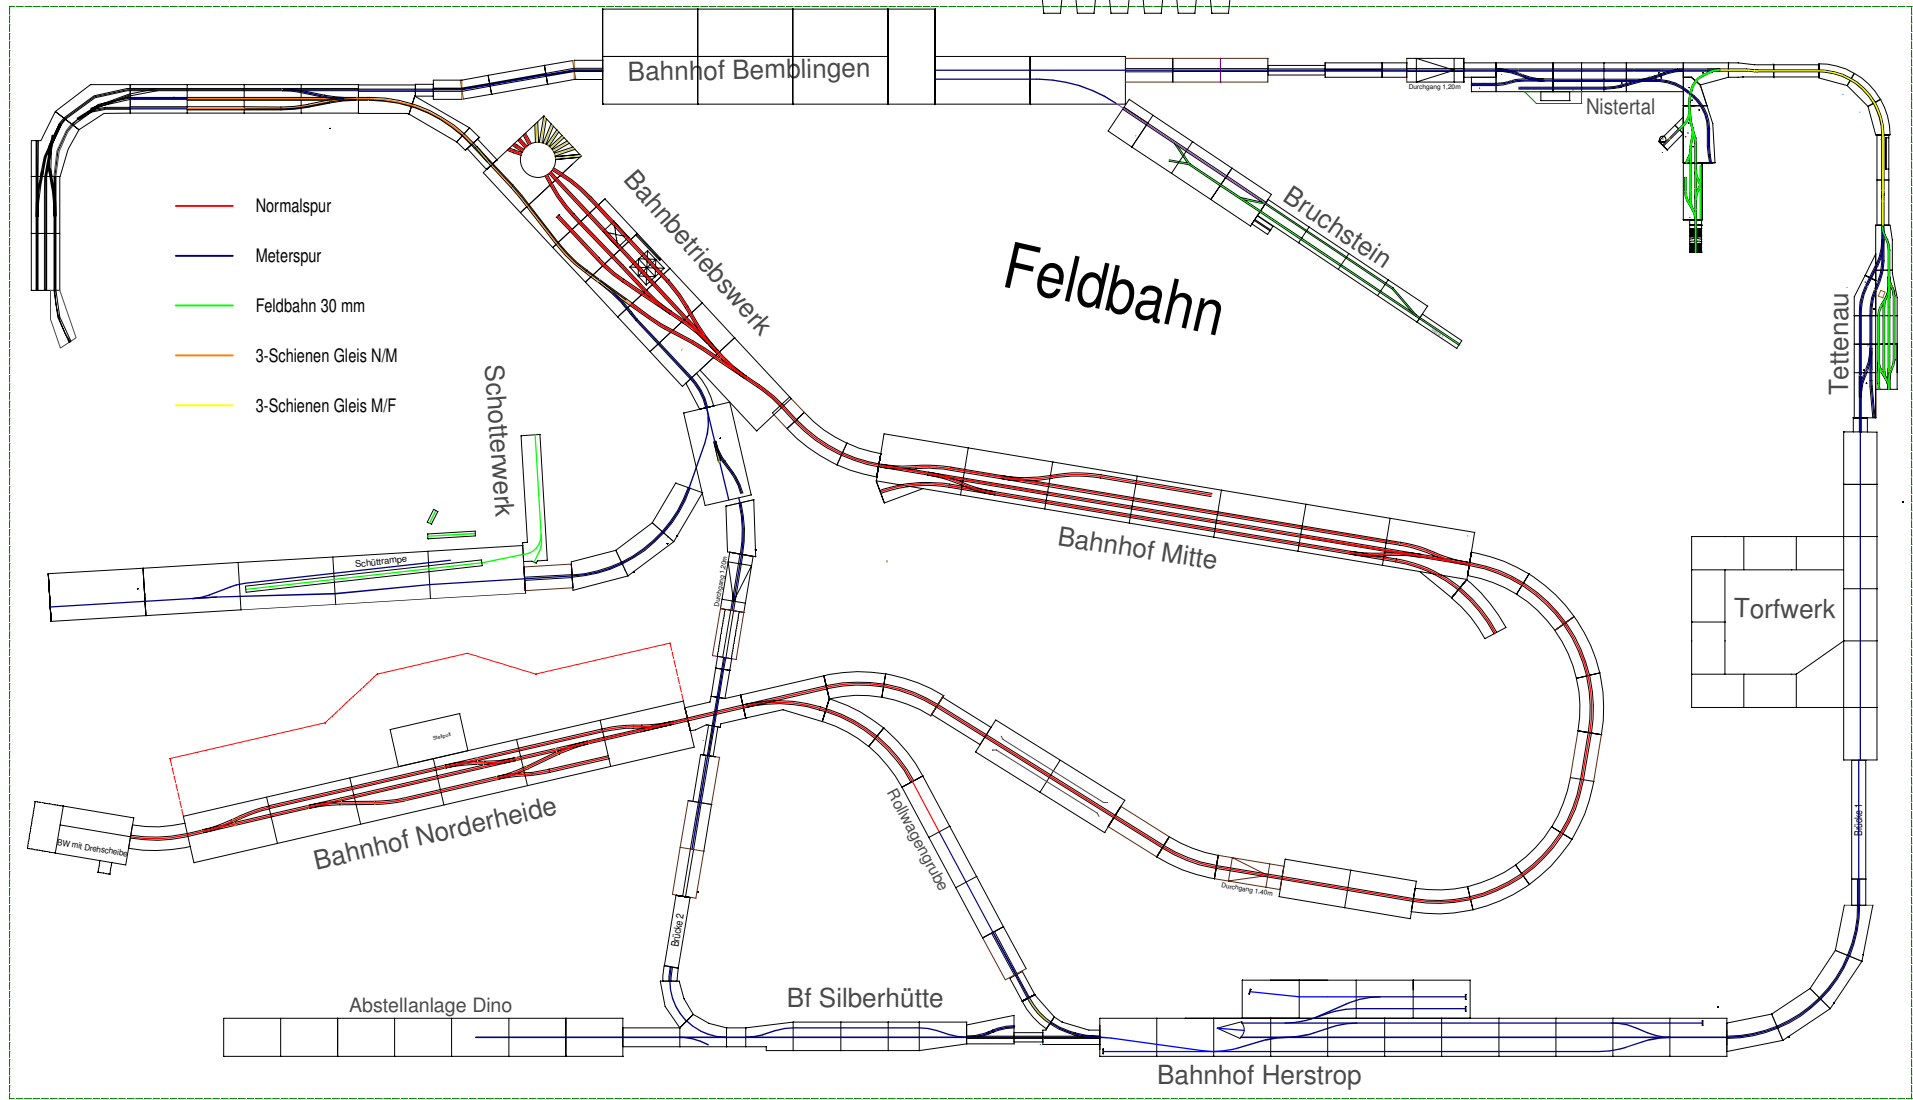

- Normalspur
- Meterspur
- Feldbahn 30 mm
- 3-Schienen Gleis N/M
- 3-Schienen Gleis M/F

Eingang

Notausgang

Notausgang

Notausgang